


JELMAGYARÁZAT

	OKOLOGAI HALÓZAT - MAGTERÜLET ÖVEZETÉNEK HATÁRA
	OKOLOGAI HALÓZAT - OKOLOGAI FOLYSÓ ÖVEZETÉNEK HATÁRA
	OKOLOGAI HALÓZAT - PUFFERTERÜLET ÖVEZETÉNEK HATÁRA
	TÁJÉPVÉDELMI SZEMPONTBÓL KIEMELTEN KEZELENDŐ TERÜLET HATÁRA
	KIVÁLÓ TERMŐHELYI ADOTTSÁGÚ SZÁNTÓTERÜLET ÖVEZETÉNEK HATÁRA
	JÓ TERMŐHELYI ADOTTSÁGÚ SZÁNTÓTERÜLET ÖVEZETÉNEK HATÁRA
	KIVÁLÓ TERMŐHELYI ADOTTSÁGÚ ERDŐTERÜLET ÖVEZETÉNEK HATÁRA
	ORSZÁGOS VÍZMŐNÖRSÉG-VEDELMI TERÜLET ÖVEZETE
	DUNA FOLYÓ NAGYVÍZÉI MEDERÉNEK ELHELYEZKEDŐ INGATLAN
	NAGYVÍZI MEDER TERÜLETÉNEK HATÁRA
	ÁTLAGOSNÁL JOBB TERMŐHELYI ADOTTSÁGÚ SZÁNTÓ
	ÁTLAGOSNÁL JOBB TERMŐHELYI ADOTTSÁGÚ ERDŐ
	ÁTLAGOSNÁL JOBB TERMŐHELYI ADOTTSÁGÚ GYÜMÖLCSŐS
	ÁTLAGOSNÁL JOBB TERMŐHELYI ADOTTSÁGÚ SZŐLŐ
	ÁTLAGOSNÁL JOBB TERMŐHELYI ADOTTSÁGÚ RÉT
	ÁTLAGOSNÁL JOBB TERMŐHELYI ADOTTSÁGÚ LEGELŐ

KÖZMŰ SZIMBÓLUMOK

	VILLAMOS ERŐMŰ
	GÁZÁTÁDO ÁLLOMÁS
	VÍZTORONY
	SZENNYVÍZTISZTÍTÓ MŰ
	SZENNYVÍZ ÁTEMEŐ
	Csapadékvíz Átemelő

SZÁZHALOMBATTA
VÁROS
MÓDOSÍTOTT VÉDELMEK, KORLÁTOZÁSOK
M= 1:10000

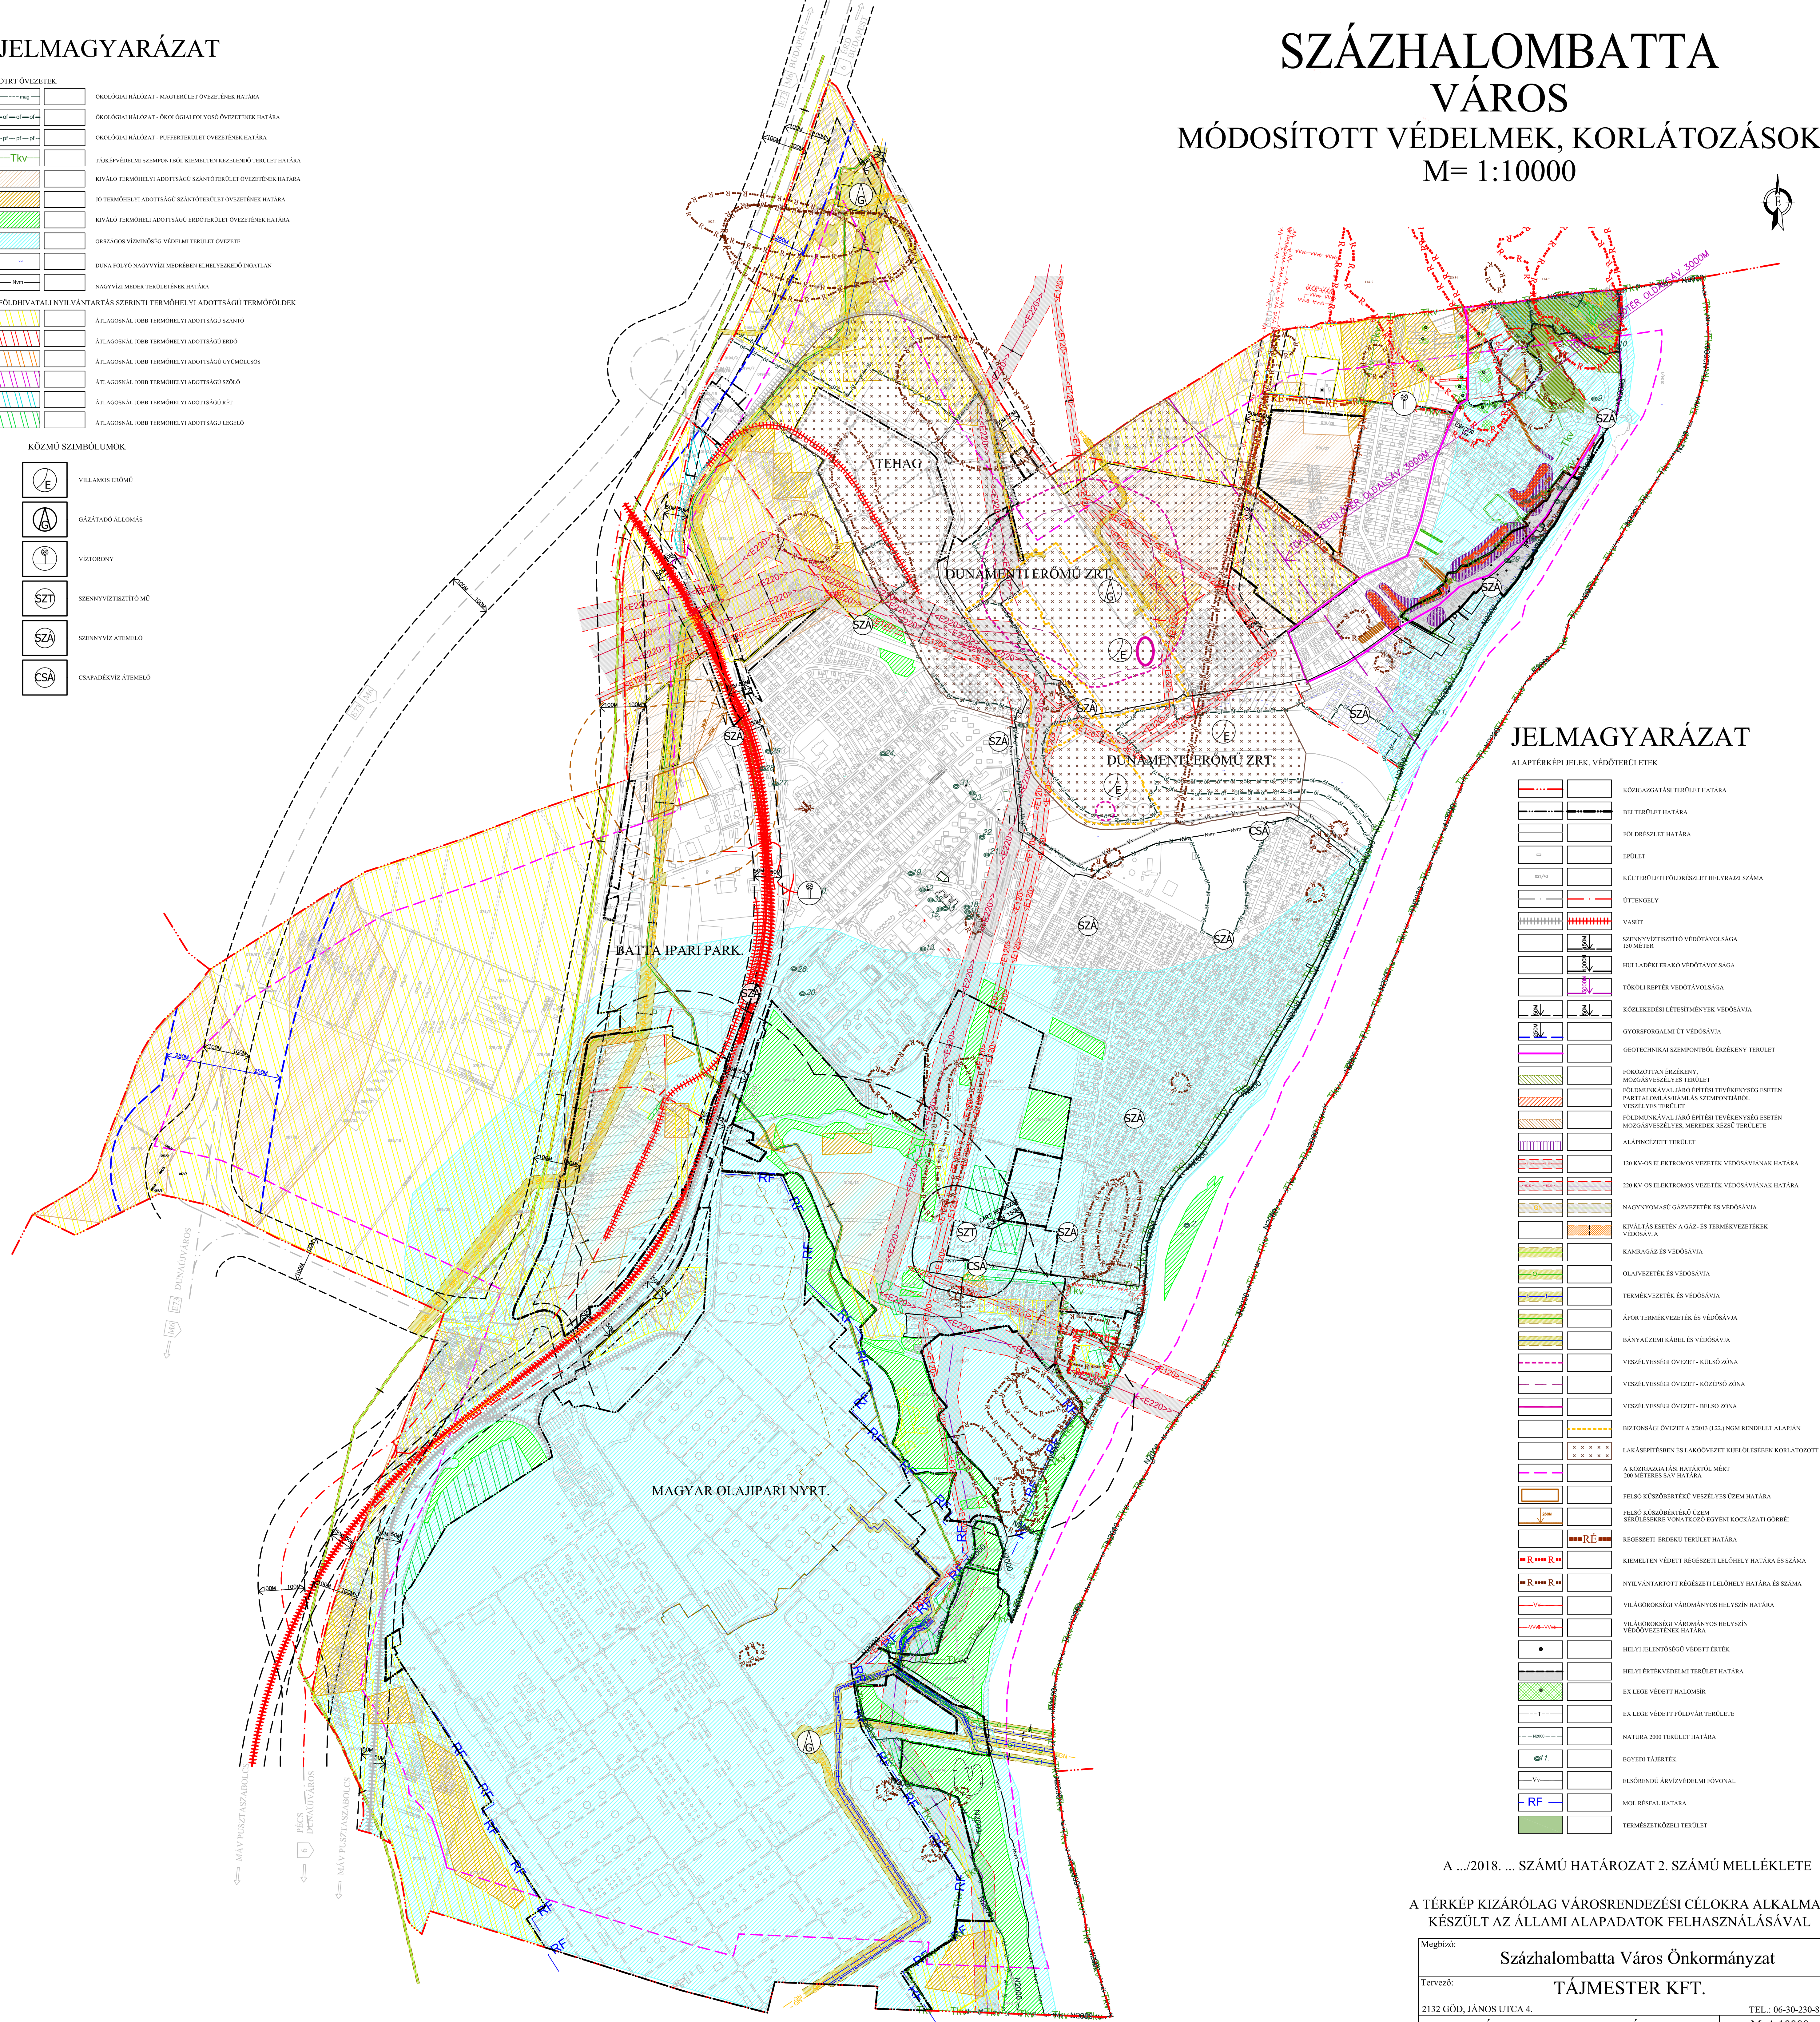

JELMAGYARÁZAT

ALAPTERVEPI JELEK, VÉDŐTERÜLETEK

	KÖZIGAZGATÁSI TERÜLET HATÁRA
	BELTERÜLET HATÁRA
	FÖLDRÉSZLET HATÁRA
	ÉPÜLET
	KÜLTÉRLETI FÖLDRÉSZLET HELYRAJZI SZÁMA
	ÜTTINGHELY
	VASÚT
	SZENNYVÍZTISZTÍTÓ VÉDŐTÁVOLSÁGA 150 METER
	HULLADÉKLERAKÓ VÉDŐTÁVOLSÁGA
	TÖKÉLT REPÉR VÉDŐTÁVOLSÁGA
	KÖZLEKEDÉSI LÉTESÍTMÉNYEK VÉDŐSÁVJA
	GYORSFORGALMI ÚT VÉDŐSÁVJA
	GEOTECHNIKAI SZEMPONTBÓL ÉRZÉKENY TERÜLET
	FOKOZOTTAN ÉRZÉKENY, MAGASVESZÉLYES TERÜLET
	FÖLDRUNKÁVAL JÁRÓ ÉPÍTÉSI TEVÉKENYSÉG ESETÉN PARTTAL ALKALMAZHATÓ ÉS SZEMPONTTÁRBÓL VESZÉLYES TERÜLET
	FÖLDRUNKÁVAL JÁRÓ ÉPÍTÉSI TEVÉKENYSÉG ESETÉN MAGASVESZÉLYES, MEREDÉK RÉSZŰ TERÜLET
	ALAPÍROZOTT TERÜLET
	120 KV-OS ELEKTROMOS VEZETÉK VÉDŐSÁVJÁNAK HATÁRA
	220 KV-OS ELEKTROMOS VEZETÉK VÉDŐSÁVJÁNAK HATÁRA
	NAGYVÍZMŰS GÁZVEZETÉK ÉS VÉDŐSÁVJA
	KIVÁLTÁS ESETÉN A GÁZ- ÉS TERMÉKVEZETÉK VÉDŐSÁVJA
	KAMRAGÁZ ÉS VÉDŐSÁVJA
	OLAJVEZETÉK ÉS VÉDŐSÁVJA
	TERMÉKVEZETÉK ÉS VÉDŐSÁVJA
	ÁFOR TERMÉKVEZETÉK ÉS VÉDŐSÁVJA
	BÁNYÁSZATI KÁBEL ÉS VÉDŐSÁVJA
	VESZÉLYESSÉGI ÖVEZET - KÜLSŐ ZÓNA
	VESZÉLYESSÉGI ÖVEZET - KÖZÉPSŐ ZÓNA
	VESZÉLYESSÉGI ÖVEZET - BELSŐ ZÓNA
	BIZTONSÁGI ÖVEZET A 2.2013 (L22) NM RENDELET ALAPJÁN
	LAKÁSEPÍTÉSKOR ÉS LAKÓÖVEZET KÜLSŐ ZÓNÁJÁBAN KORLÁTOZOTT TERÜLET
	A KÖZIGAZGATÁSI HATÁRTÓL MÉRT 200 MÉTERES SÁV HATÁRA
	FELSŐ KÖRNYEZETI VESZÉLYES ÜZEM HATÁRA
	FELSŐ KÖRNYEZETI VESZÉLYES ÜZEM SÚLYOSSÁGÁT VONATKOZÓ EGYÉNI KOCKÁZATI GÓRBÓL
	RÉGÉSZETI ÉRTEKEK TERÜLET HATÁRA
	KIEMELTEN VÉDETT RÉGÉSZETI LEŐHELY HATÁRA ÉS SZÁMA
	NYILVÁNTARTOTT RÉGÉSZETI LEŐHELY HATÁRA ÉS SZÁMA
	VILÁGÖRÖKSÉGI VÁROMÁNYOS HELYSZÍN HATÁRA
	VILÁGÖRÖKSÉGI VÁROMÁNYOS HELYSZÍN VÉDŐÖVEZETÉNEK HATÁRA
	HELYI JELENTŐSÉGŰ VÉDETT ÉRTEK
	HELYI ÉRTEKVÉDELMI TERÜLET HATÁRA
	EX LÉGE VÉDETT HALOMVÁR
	EX LÉGE VÉDETT FÖLDVÁR TERÜLETE
	NATURA 2000 TERÜLET HATÁRA
	Egyéb Tájérték
	ELSŐRENDEŐ ÁRVÍZVÉDELMI FŐVONAL
	MOL RÉSPAL HATÁRA
	Természetközeli Terület

A .../2018. ... SZÁMÚ HATÁROZAT 2. SZÁMÚ MELLÉKLETE

A TÉRKÉP KIZÁRÓLAG VÁROSRENDEZÉSI CÉLOKRA ALKALMAS !
KÉSZÜLT AZ ÁLLAMI ALAPADATOK FELHASZNÁLÁSÁVAL

Megbízó:	Százhalombatta Város Önkormányzat
Tervező:	TÁJMESTER KFT.
2132 GÖD, JÁNOS UTCA 4.	TEL.: 06-30-230-8919
SZÁZHALOMBATTA VÁROS	M=1:10000
TELEPÜLÉSRENDÉZÉSI ESZKÖZEINEK RÉSZLEGES MÓDOSÍTÁSA, 2017.	2019. január hó
MÓDOSÍTOTT VÉDELMEK, KORLÁTOZÁSOK	K/2017.
Településtervezés: Kész: János TT-1-20-0058	Kötelező: László Zoltán 01-6576
Környezetrendezés: Kész: János K/1-01-0028	Víz, Csatornázás: Kész: János TV-01-7689
Gépellátás: Kész: János 11-4273	Elektronika: Kész: János V-T 2305-2009
Hírközlés: Kész: János TH-03-0267	

