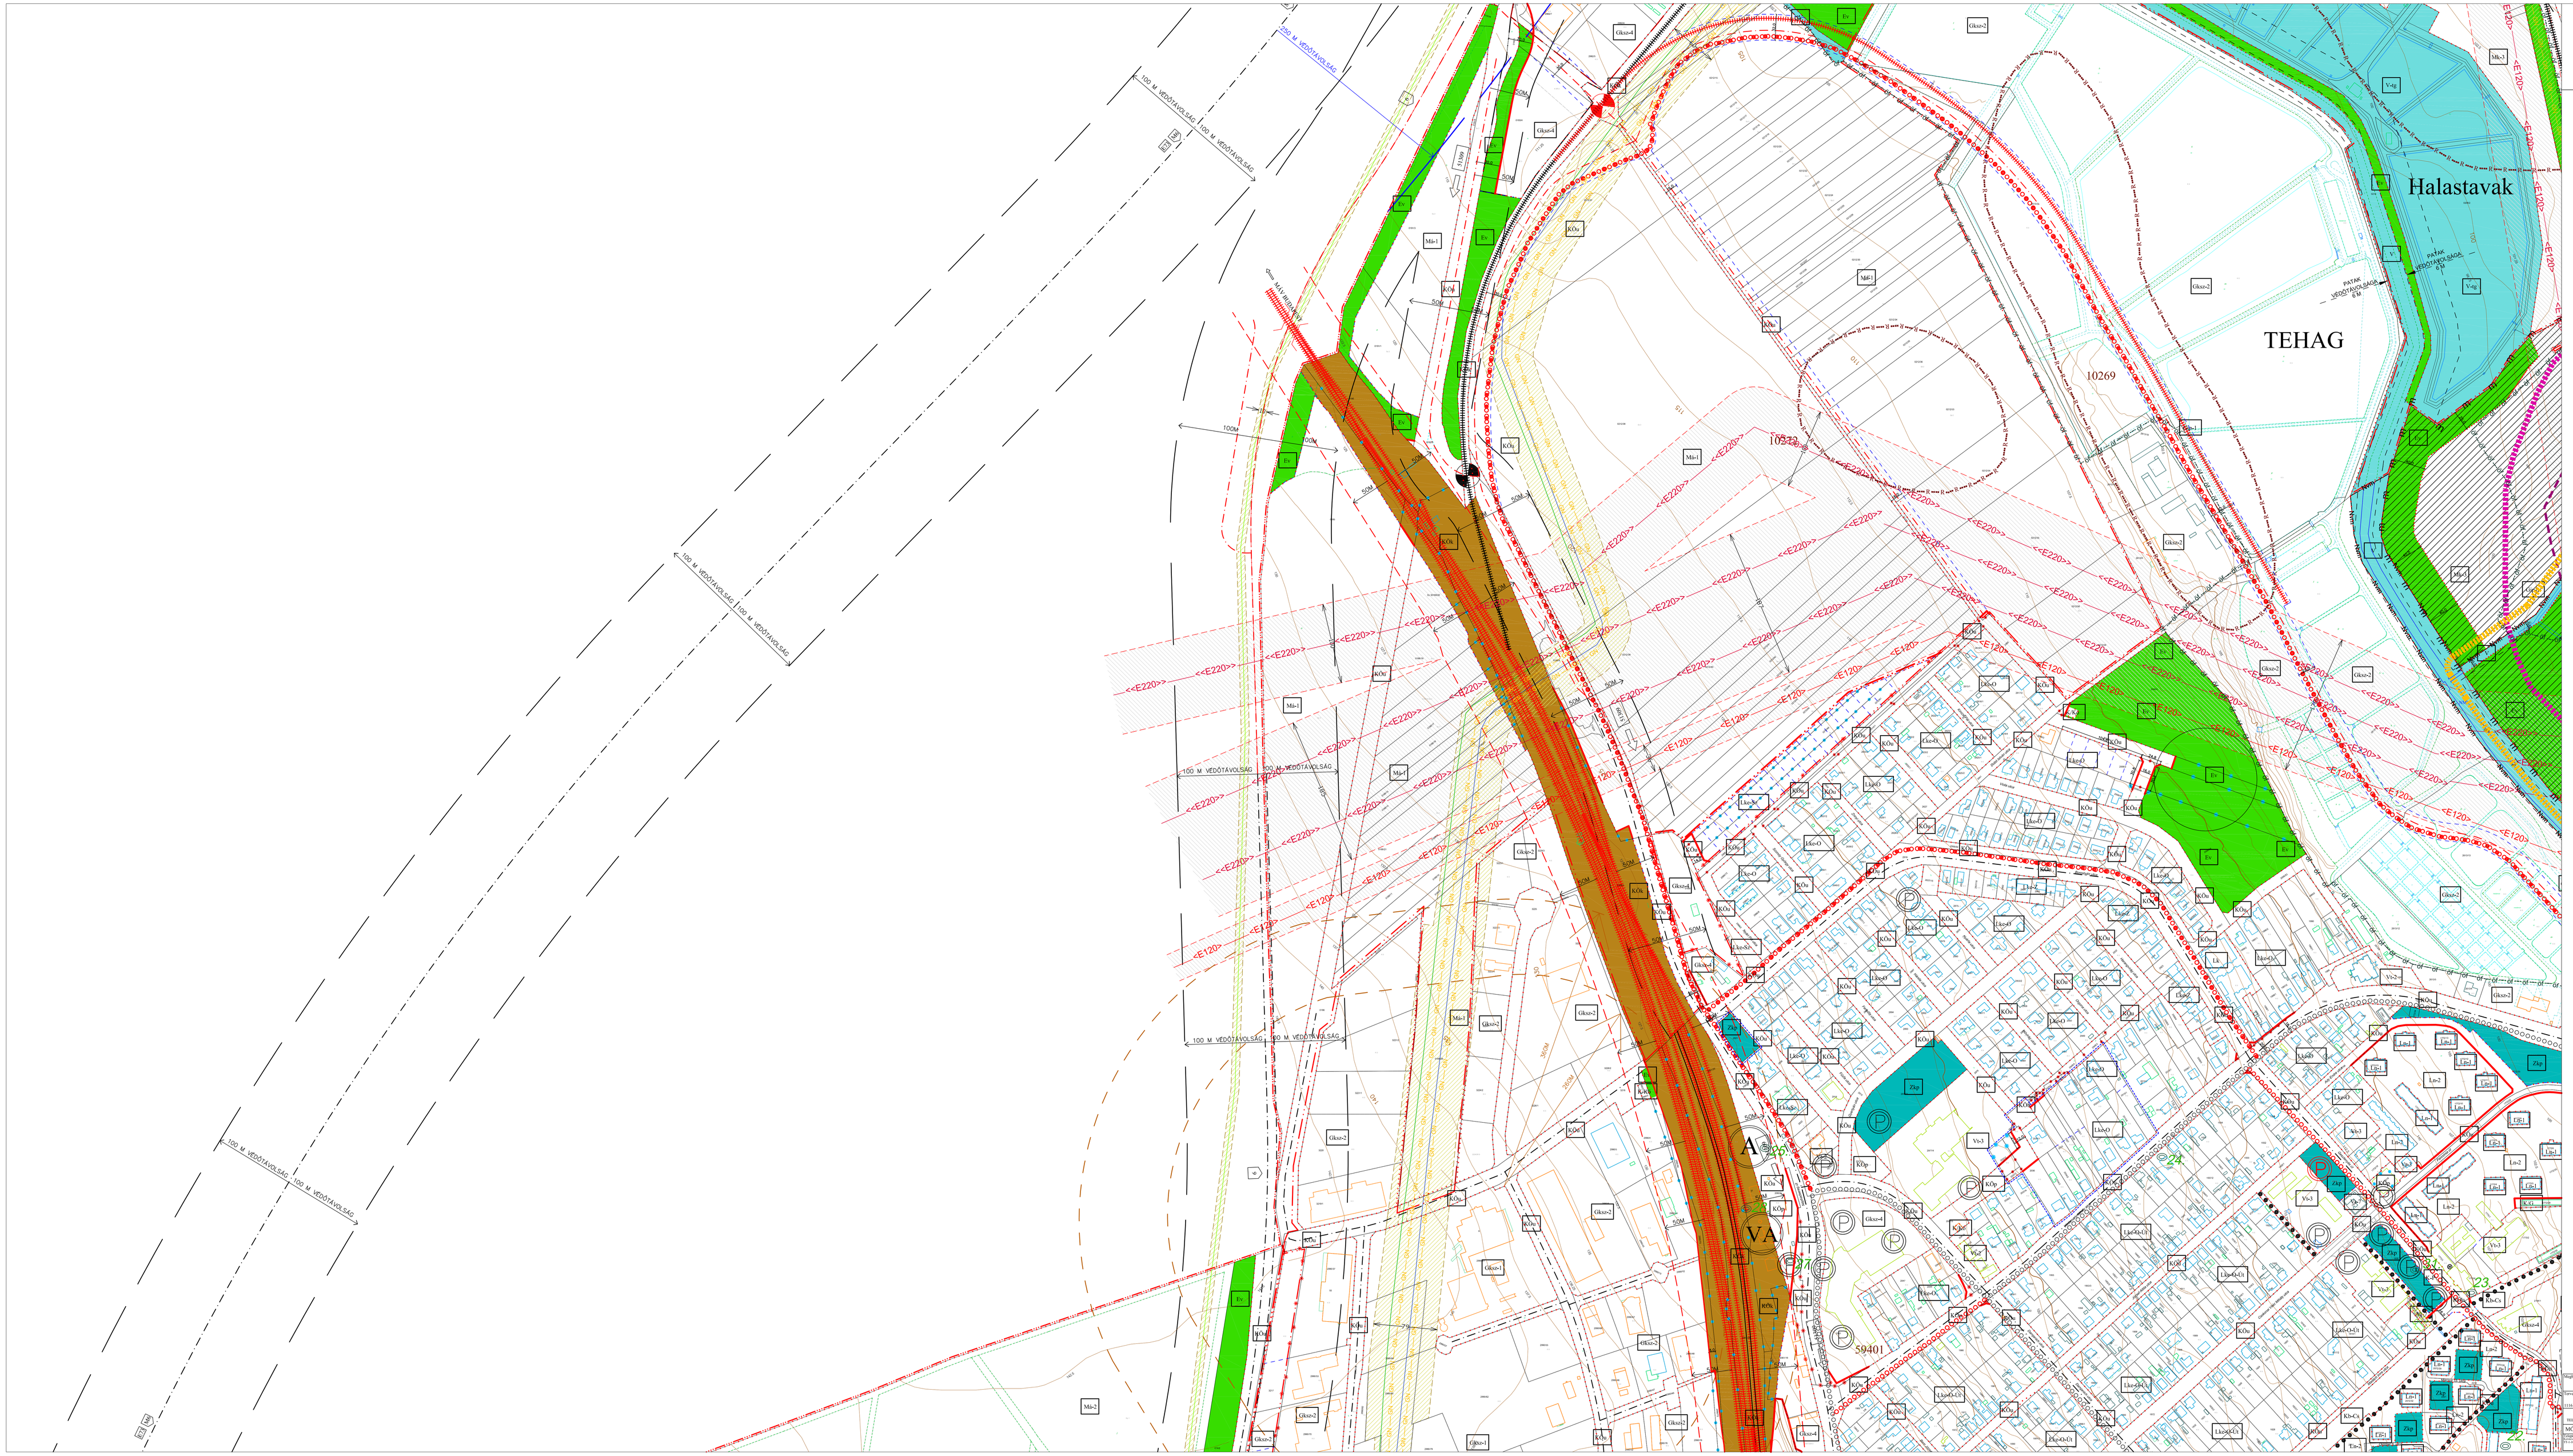

SZÁZHALOMBATTA VÁROS

SZABÁLYOZÁSI TERV

M= 1:2000

0 50 100 150 (m)

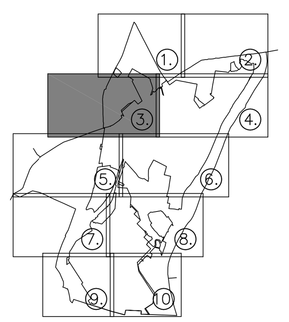

SZT 2022.

3.

A 2/2008.(II.14.) SZÁMÚ RENDELET 5. SZ. MELLÉKLETÉT MÓDOSÍTVA A 9/2023. (VI.29.) SZÁMÚ RENDELETTEL.
A TERV CSAK A HELYI ÉPÍTÉSI SZABÁLYZATTAL EGYÜTT ÉRVÉNYES!
A TERKEP KÉZÍRÓL AO V ÁROMERNÖKSÉG CÉLJÁRA, ALKALMAS! KÉSZÜLT AZ ÁLLAMI ALAPADATOK FELHASZNÁLÁSÁVAL.

Megrendelő:	Százhalombatta Város Önkormányzat
Tervező:	TAJMESTER KFT.
1119 BUDAPEST, HORÁNYI U. 22.	TEL: 06-20/320-0017
SZÁZHALOMBATTA VÁROS	M=1:2000
TELEPÜLÉSRENDEZÉSI KÖVETELMÉNYEK BÉKÉLTARTÓ MÓDOSÍTÁSA, 2022.	SZT. rajzszám
MÓDOSÍTOTT SZABÁLYOZÁSI TERV 3. SZELVÉNY	SZT/2022.
Vezetői felelősök: Tervezői felelősök:	Tervezők: Rajz: Dátum: