

JELMAGYARÁZAT


OTRT ÖVEZETEK	
-----	ÖKOLÓGIAI HÁLÓZAT - MAGTERÜLET ÖVEZETÉNEK HATÁRA
-----	ÖKOLÓGIAI HÁLÓZAT - ÖKOLÓGIAI FOLYÓRÓ ÖVEZETÉNEK HATÁRA
-----	ÖKOLÓGIAI HÁLÓZAT - PUFFERTERÜLET ÖVEZETÉNEK HATÁRA
-----	TÁJKEPVÉDELMI SZEMPONTBOL KIEMELTEN KEZELENDŐ TERÜLET HATÁRA
-----	KIVÁLÓ TERMŐHELYI ADOTTSÁGÚ SZÁNTÓTERÜLET ÖVEZETÉNEK HATÁRA
-----	JÓ TERMŐHELYI ADOTTSÁGÚ SZÁNTÓTERÜLET ÖVEZETÉNEK HATÁRA
-----	KIVÁLÓ TERMŐHELYI ADOTTSÁGÚ ERDŐTERÜLET ÖVEZETÉNEK HATÁRA
-----	ORSZÁGOS VÍZMŰVÉDELMI TERÜLET ÖVEZETE
-----	DUNA FOLYÓ NAGYVÍZÉI MEDRÉBEN ELHELYEZKEDŐ INGATLAN
-----	NAGYVÍZI MEDER TERÜLETÉNEK HATÁRA
FÖLDHIVATALI NYILVÁNTARTÁS SZERINTI TERMŐHELYI ADOTTSÁGÚ TERMŐFÖLDEK	
-----	ÁTLAGOSNÁL JOBB TERMŐHELYI ADOTTSÁGÚ SZÁNTÓ
-----	ÁTLAGOSNÁL JOBB TERMŐHELYI ADOTTSÁGÚ ERDŐ
-----	ÁTLAGOSNÁL JOBB TERMŐHELYI ADOTTSÁGÚ GYÜMÖLCSŐS
-----	ÁTLAGOSNÁL JOBB TERMŐHELYI ADOTTSÁGÚ SZŐLŐ
-----	ÁTLAGOSNÁL JOBB TERMŐHELYI ADOTTSÁGÚ RÉT
-----	ÁTLAGOSNÁL JOBB TERMŐHELYI ADOTTSÁGÚ LEGELŐ

KÖZMŰ SZIMBÓLUMOK

⊕	VILLAMOS ERŐMŰ
⊕	GÁZÁDÁR ÁLLOMÁS
⊕	VÉZTORONY
⊕	SZENNYVÉLTISZTÍTÓ MŰ
⊕	SZENNYVÍZ ÁTTELŐ
⊕	Csapadékvíz Áttemelő

SZÁZHALOMBATTA
VÁROS

MÓDOSÍTOTT VÉDELMEK, KORLÁTOZÁSOK
M= 1:10000

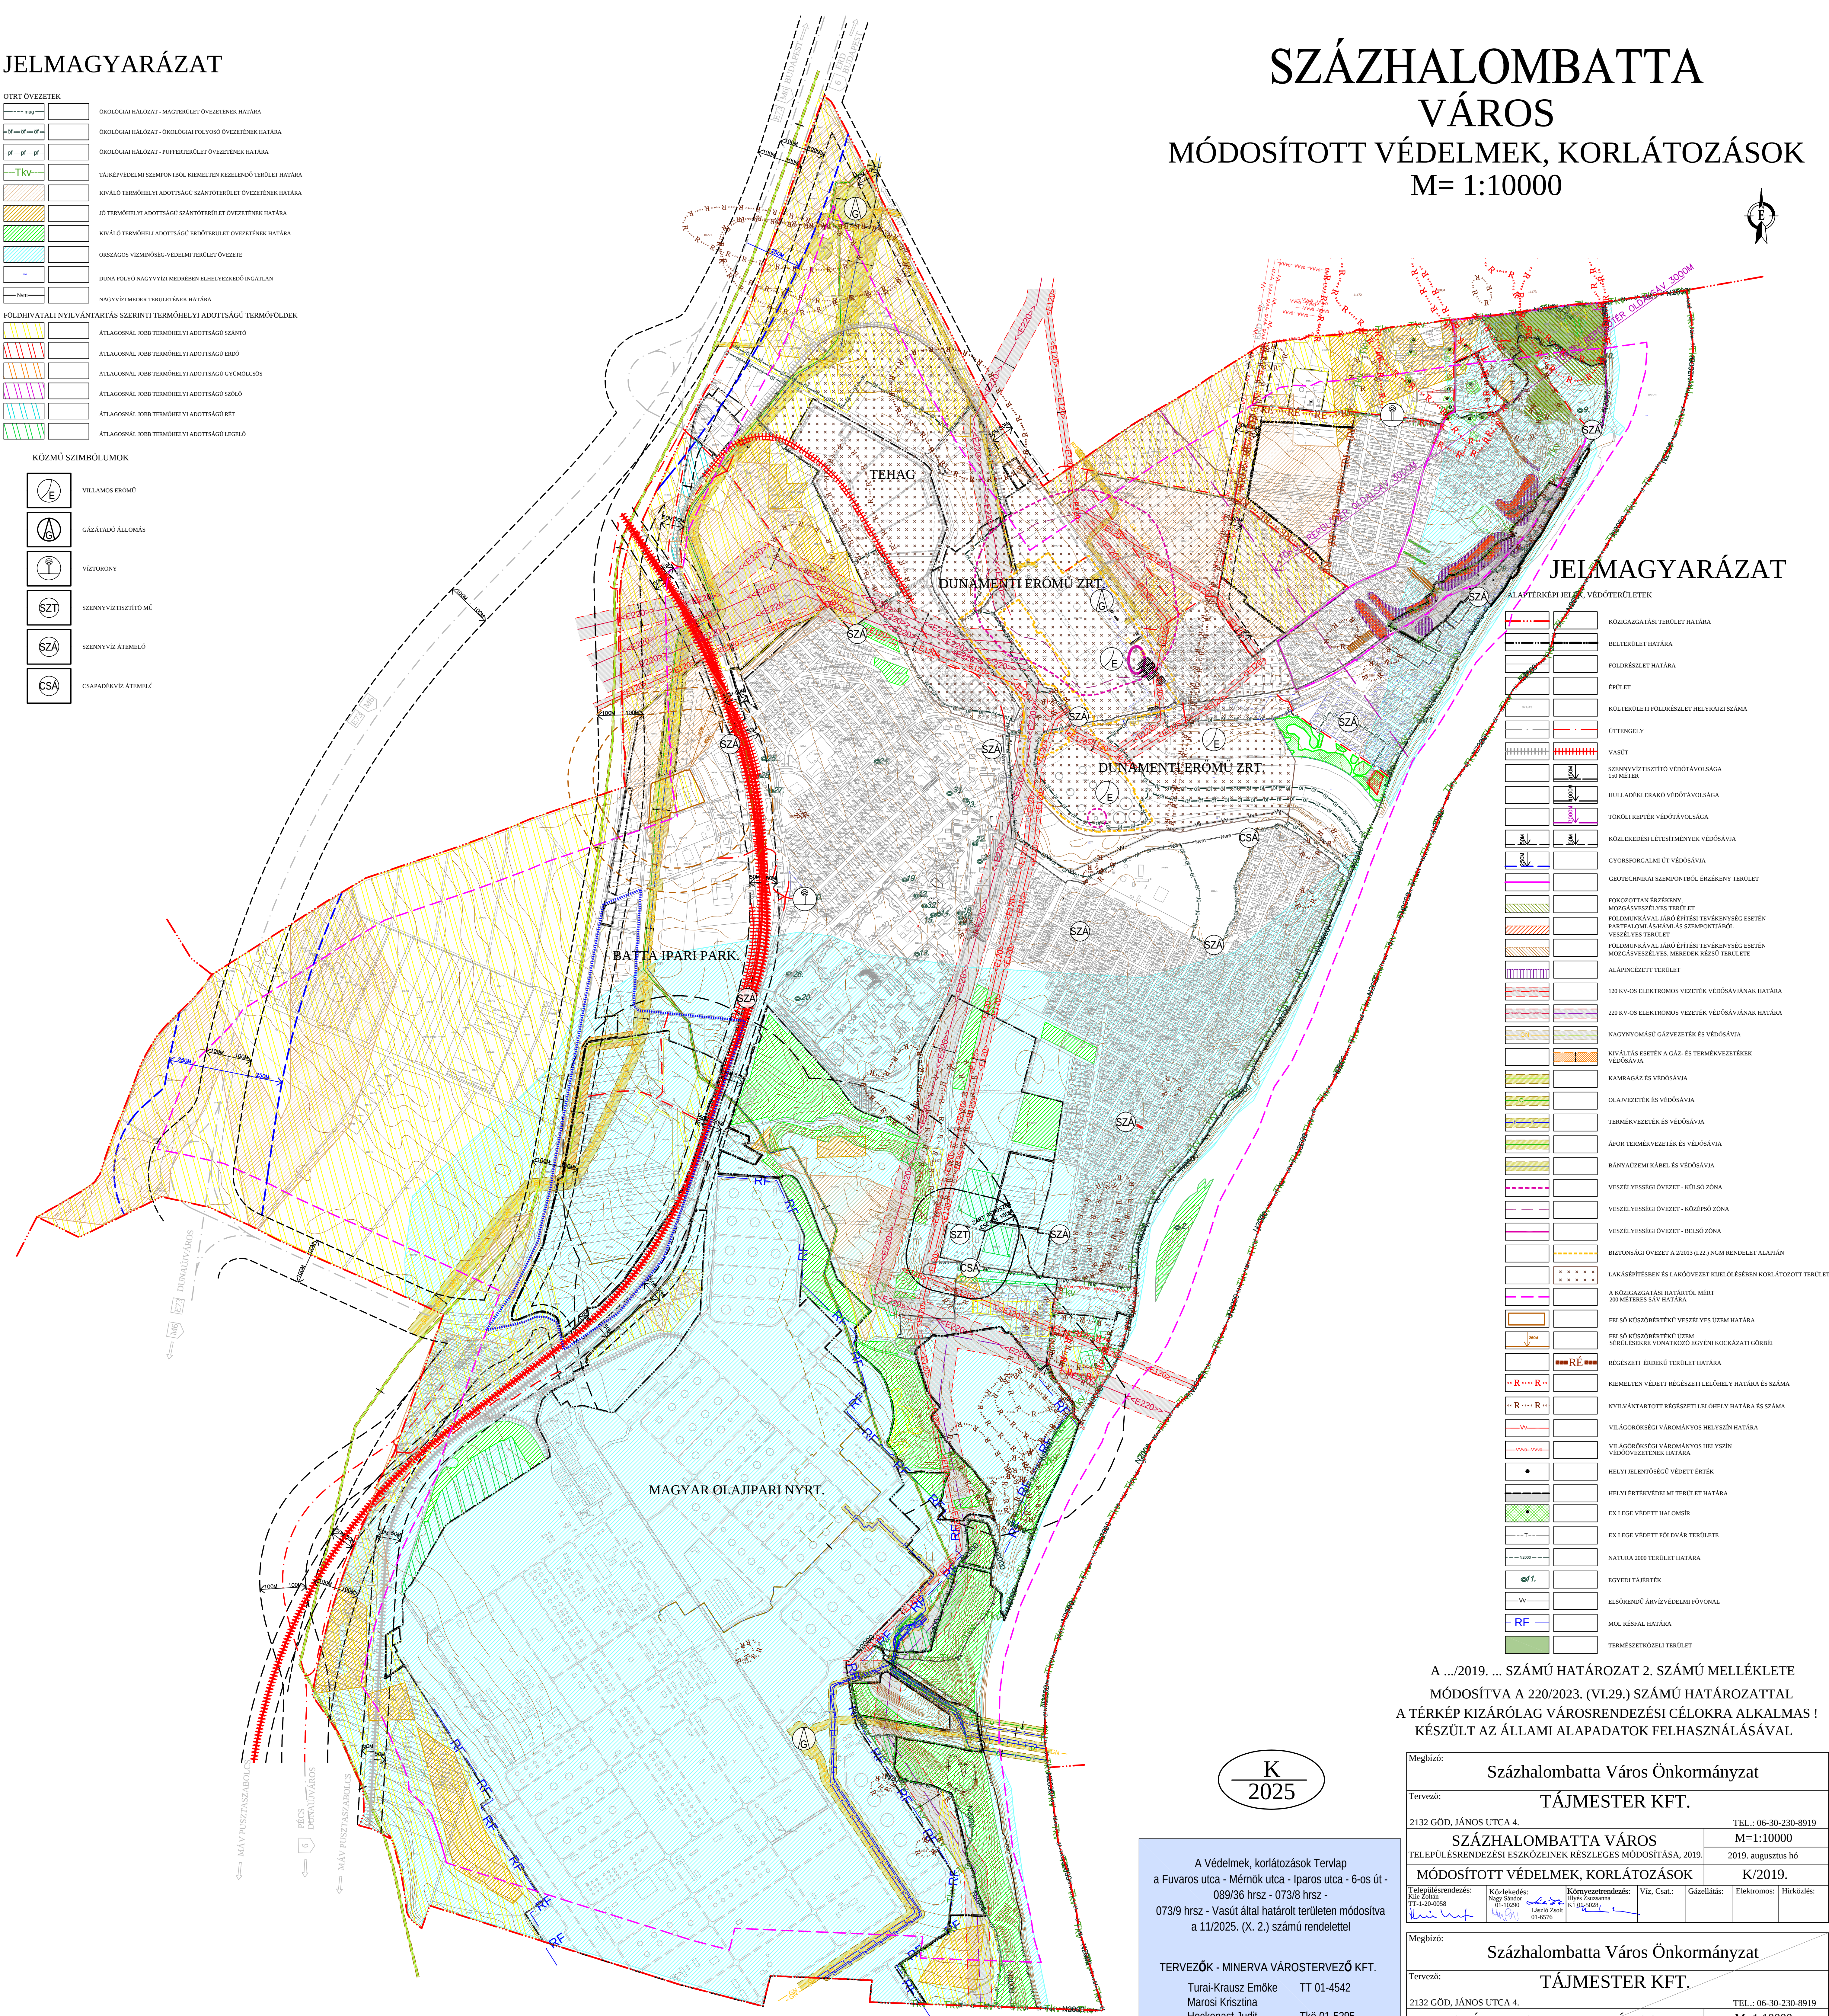

JELMAGYARÁZAT

-----	KÖZGAZGATÁSI TERÜLET HATÁRA
-----	BELTERÜLET HATÁRA
-----	FÖLDREZSLET HATÁRA
-----	ÉPÜLET
-----	KÜLTERÜLETI FÖLDREZSLET HELYZATI SZÁMA
-----	ÚTTENGELY
-----	VASÚT
-----	SZENNYVÉLTISZTÍTÓ VEDŐTÁVOLSÁGA 150 MÉTER
-----	HULLADEKLERAKÓ VEDŐTÁVOLSÁGA
-----	TOKÓLI REPTÉR VEDŐTÁVOLSÁGA
-----	KÖZLEKEDÉSI LÉTESÍTMÉNYEK VEDŐSÁVJA
-----	GYORSFORGALMI ÚT VEDŐSÁVJA
-----	GEOTECHNIKAI SZEMPONTBOL ÉRZÉKENY TERÜLET
-----	FOKOZOTTAN ÉRZÉKENY, MOZGÁSVESZÉLYES TERÜLET
-----	FÖLDMŰVÉDELMI ÁRÓ ÉRTÉSI TEVÉKENYSÉG ESETÉN PARTIALOMLÁSHÁMLÁS SZEMPONTBOL VESZÉLYES TERÜLET
-----	FÖLDMŰVÉDELMI ÁRÓ ÉRTÉSI TEVÉKENYSÉG ESETÉN MOZGÁSVESZÉLYES, MEREDŐK RÉSZÜ TERÜLETE
-----	ALÁPNÖVEZETT TERÜLET
-----	120 KV-OS ELEKTROMOS VEZETÉK VEDŐSÁVJÁNAK HATÁRA
-----	220 KV-OS ELEKTROMOS VEZETÉK VEDŐSÁVJÁNAK HATÁRA
-----	NAGYVÍZMŰVÉDELMI GÁZVEZETÉK ÉS VEDŐSÁVJA
-----	KIVÁLTÁS ESETÉN A GÁZ- ÉS TERMÉKVEZETÉKEK VEDŐSÁVJA
-----	KAMRAGÁZ ÉS VEDŐSÁVJA
-----	OLAJVEZETÉK ÉS VEDŐSÁVJA
-----	TERMÉKVEZETÉK ÉS VEDŐSÁVJA
-----	ÁFOR TERMÉKVEZETÉK ÉS VEDŐSÁVJA
-----	BÁNYACZEM KÁBEL ÉS VEDŐSÁVJA
-----	VESZÉLYESSÉGI ÖVEZET - KÜLSŐ ZÓNA
-----	VESZÉLYESSÉGI ÖVEZET - KÖZPES ZÓNA
-----	VESZÉLYESSÉGI ÖVEZET - BELSŐ ZÓNA
-----	BIZTONSÁGI ÖVEZET A 2/2013 (2.22.) NGM RENDELET ALAPJÁN
-----	LAKÁSEPTÉSBEN ÉS LAKÓÖVEZET KIBŐLÉSÉBEN KORLÁTOZOTT TERÜLET
-----	A KÖZGAZGATÁSI HATÁRTÓL MÉRT 200 MÉTERES SÁV HATÁRA
-----	FELSŐ KÜSZÖBÉRTÉKŰ VESZÉLYES ÜZEM HATÁRA
-----	FELSŐ KÜSZÖBÉRTÉKŰ ÜZEM SÉRÜLÉSEKRE VONATKOZÓ EGYÉNI KOCKÁZATI GÖRBEI
-----	RÉGÉSZETI ÉRDEKŰ TERÜLET HATÁRA
-----	KIEMELTEN VÉDETT RÉGÉSZETI LELOHÉLY HATÁRA ÉS SZÁMA
-----	NYILVÁNTARTOTT RÉGÉSZETI LELOHÉLY HATÁRA ÉS SZÁMA
-----	VILÁGORŐRSÉGI VÁROMÁNYOS HELYSZÍN HATÁRA
-----	VILÁGORŐRSÉGI VÁROMÁNYOS HELYSZÍN VEDŐÖVEZETÉNEK HATÁRA
-----	HELYI JELENTŐSÉGŰ VÉDETT ÉRTÉK
-----	HELYI ÉRTÉKVÉDELMI TERÜLET HATÁRA
-----	EX LEGE VÉDETT HALOMSÍR
-----	EX LEGE VÉDETT FÖLDVÁR TERÜLETE
-----	NATURA 2000 TERÜLET HATÁRA
-----	EGYEDI TÁJÉRTÉK
-----	ELSŐRENDBŐ ÁRVÍZVÉDELMI FŐVONAL
-----	MOL RÉSFAL HATÁRA
-----	TERMÉSZETKÖZELI TERÜLET

A .../2019. ... SZÁMÚ HATÁROZAT 2. SZÁMÚ MELLÉKLETE
MÓDOSÍTVA A 220/2023. (VI.29.) SZÁMÚ HATÁROZATTAL
A TÉRKÉP KIZÁRÓLAG VÁROSRENDEZÉSI CÉLOKRA ALKALMAS !
KÉSZÜLT AZ ÁLLAMI ALAPADATOK FELHASZNÁLÁSÁVAL

K
2025

A Védelmek, korlátozások Tervlap
a Fuváros utca - Mérnök utca - Iparos utca - 6-os út -
089/36 hrsz - 073/8 hrsz -
073/9 hrsz - Vasút által határolt területen módosítva
a 11/2025. (X. 2.) számú rendelettel

TERVEZŐK - MINERVA VÁROSTERVEZŐ KFT.
Turai-Krausz Emőke TT 01-4542
Marosi Krisztina Tk0 01-5295
Heckenaszt Judit MK 01-2418
Hancár Zsoltné TK/1 01-5106
Drobní Mária

ÜGYVEZETŐ: Buda Miklós
2025.szeptember

Megbízó:	Százhalombatta Város Önkormányzat
Tervező:	TÁJMESTER KFT.
2132 GÖD, JÁNOS UTCA 4.	TEL.: 06-30-230-8919
M=1:10000	
SZÁZHALOMBATTA VÁROS	
TELEPÜLÉSENDEZÉSI ESZKÖZEINEK RÉSZLEGES MÓDOSÍTÁSA, 2019.	2019. augusztus hó
MÓDOSÍTOTT VÉDELMEK, KORLÁTOZÁSOK	K/2019.
Településrendezés: Kör. Zoltán TT-1-20-0058	Közlekedés: Nagy Zoltán 01-0296
Környezetrendezés: Kör. Zoltán 01-0296	Víz, Csatornázás: Fehér Zoltán 01-0296
Gázellátás: Fehér Zoltán 01-0296	Elektromos: Fehér Zoltán 01-0296
Hírközlés: Fehér Zoltán 01-0296	

Megbízó:	Százhalombatta Város Önkormányzat
Tervező:	TÁJMESTER KFT.
2132 GÖD, JÁNOS UTCA 4.	TEL.: 06-30-230-8919
M=1:10000	
SZÁZHALOMBATTA VÁROS	
TELEPÜLÉSENDEZÉSI ESZKÖZEINEK RÉSZLEGES MÓDOSÍTÁSA, 2017.	2019. március hó
MÓDOSÍTOTT VÉDELMEK, KORLÁTOZÁSOK	K/2017.
Településrendezés: Kör. Zoltán TT-1-20-0058	Közlekedés: Nagy Zoltán 01-0296
Környezetrendezés: Kör. Zoltán 01-0296	Víz, Csatornázás: Fehér Zoltán 01-0296
Gázellátás: Fehér Zoltán 01-0296	Elektromos: Fehér Zoltán 01-0296
Hírközlés: Fehér Zoltán 01-0296	